





1. 1. OG 1:100



2. DG 1:100

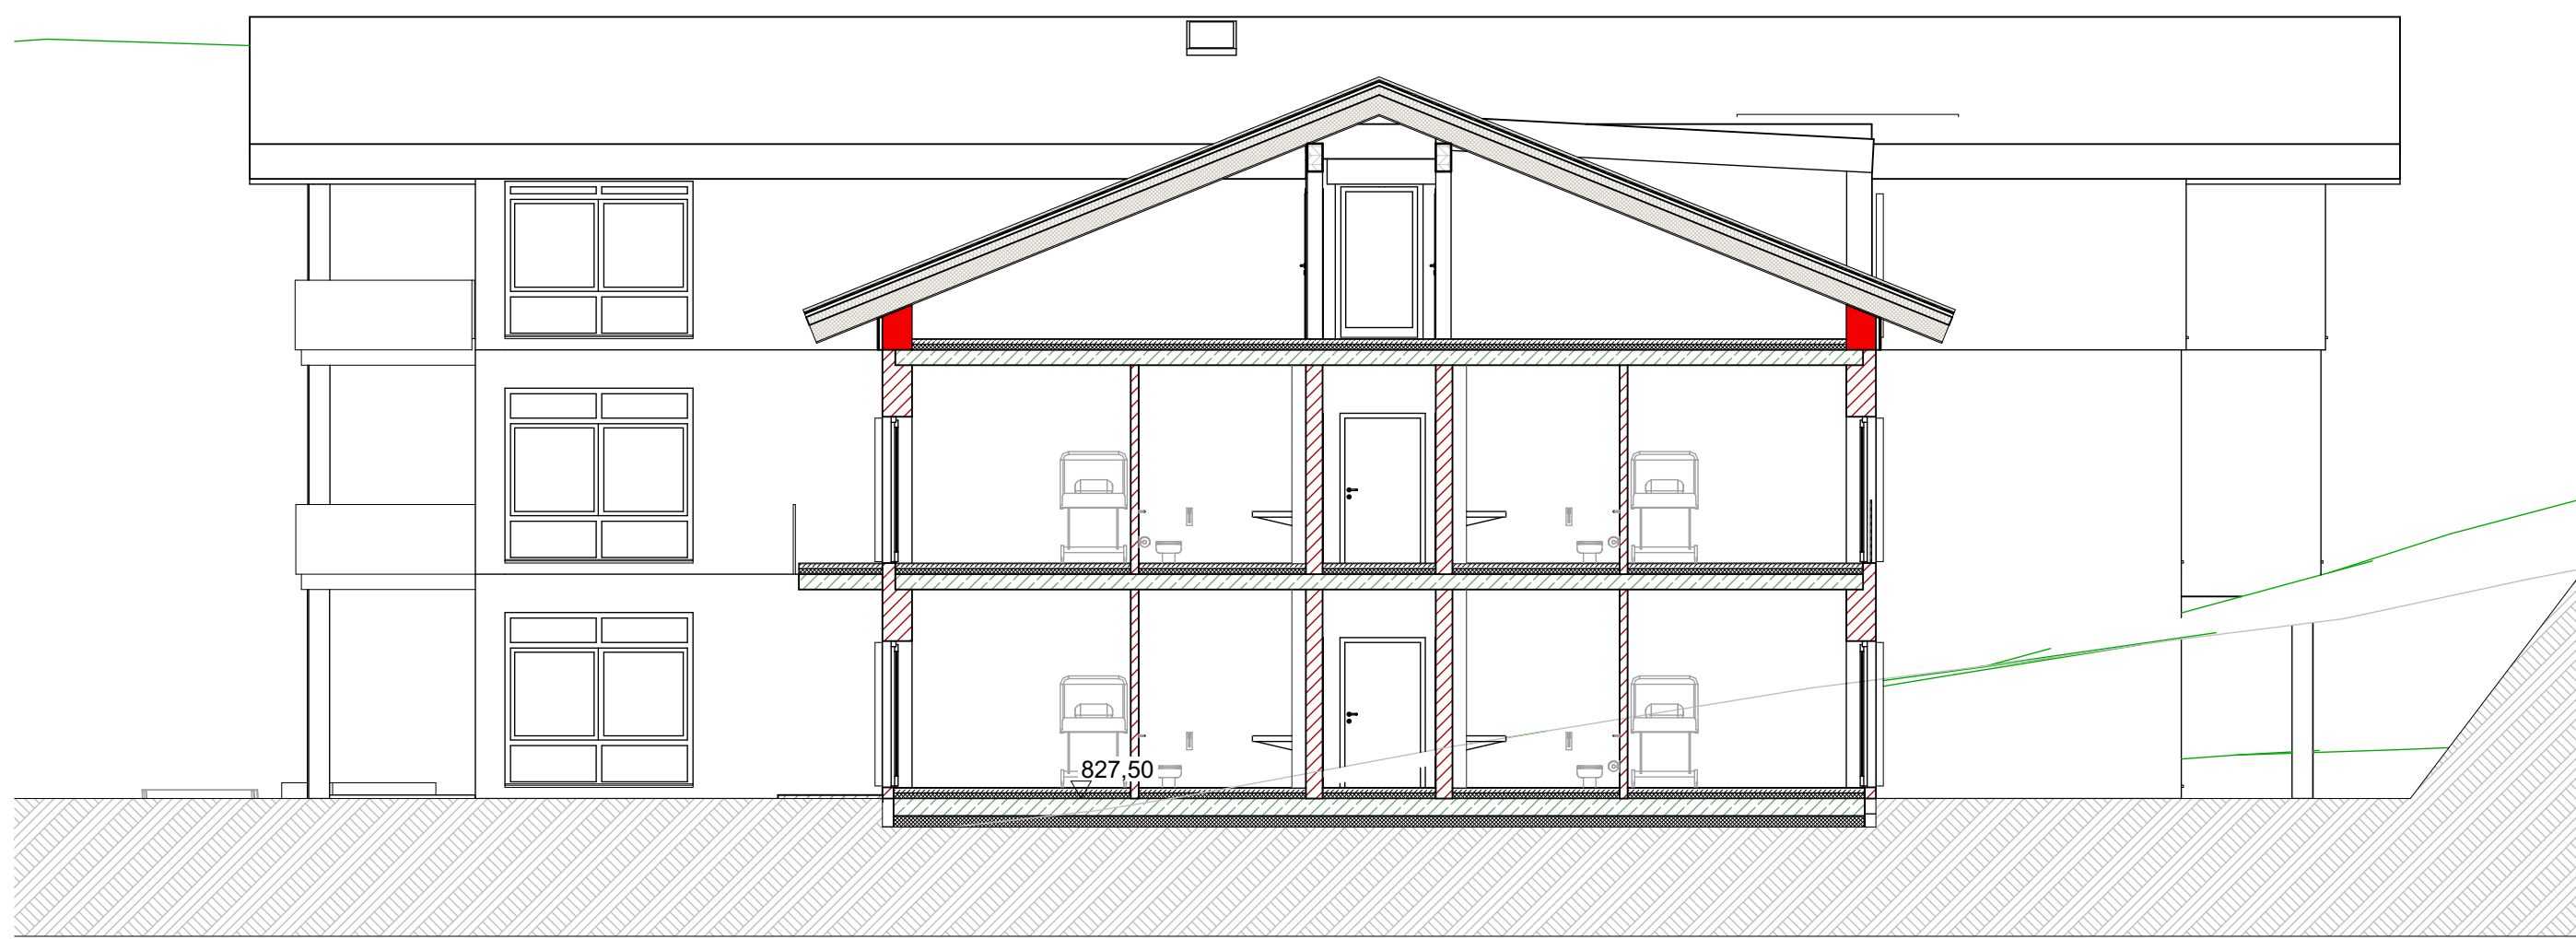


S-14 Schnitt Querbau Ost 1:100

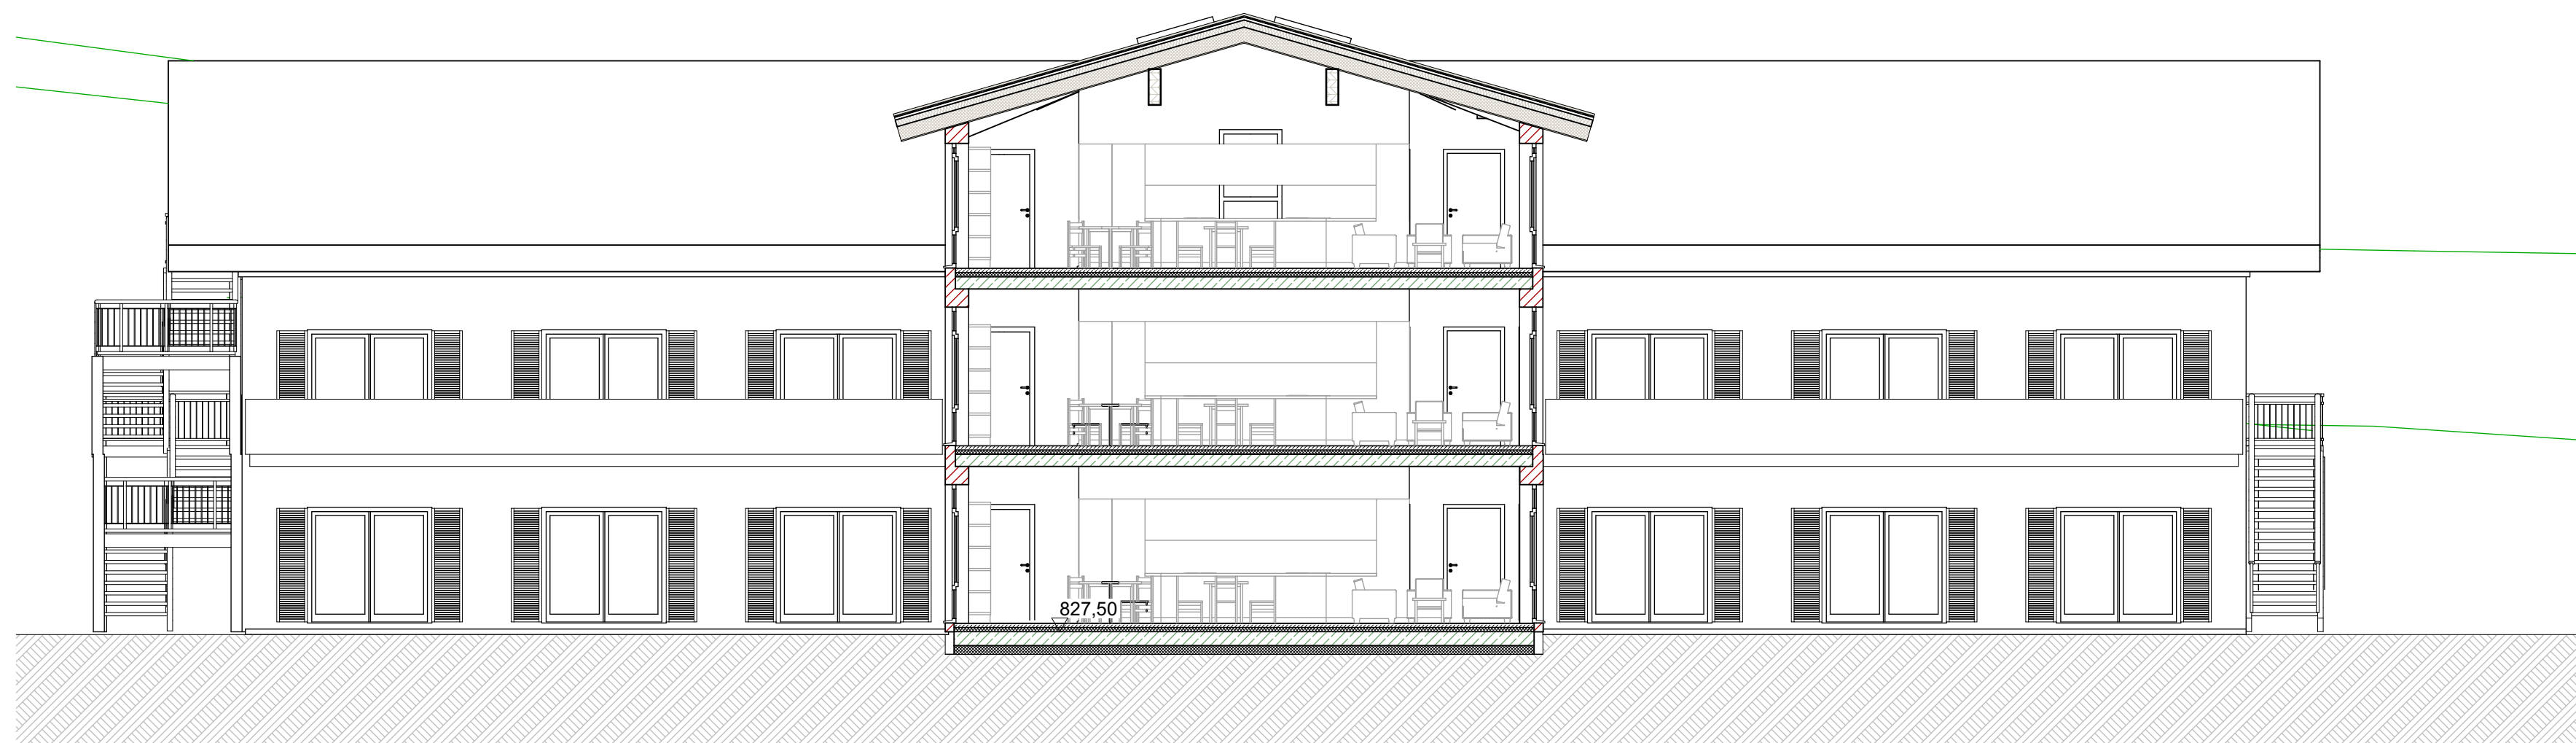

S-13 Schnitt Mittelbau 1:100

Beauftragter:
Neubau ambulant betreute Wohngemeinschaft mit Tagespflegereinrichtung

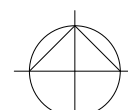

Beschreibung	Datum	Kollisionslinie	Index
Neubau ambulant betreute Wohngemeinschaft mit Tagespflegereinrichtung	11.11.2025	2021_Großmarkt_Halblich	
Grundrisse OG, DG, Schnitte	1:100	± 0,00 - ###	A1
Vorhaben- und Erschließungsplan	A-1.02	Halblich in Original	gen. / gerichtet
		###	WM

Diese Zeichnung ist urheberrechtlich geschützt und darf ohne Genehmigung von MARTIN&LIEB Architekten
Partnerschaftsgesellschaft mbH weder nachgezeichnet, vervielfältigt noch verbreitet werden.
Frachenseestraße 47 • 87629 Füssen • Fon: +49 8362 8190-0 • www.martin-lieb.de • info@martin-lieb.de
Sitz der Partnerschaftsgesellschaft: Füssen • Amtsgericht Kempten • Registergericht • Partnerschaftsregister 136

MARTIN&LIEB
Architekten Partnerschaftsgesellschaft mbH